



### PLANER

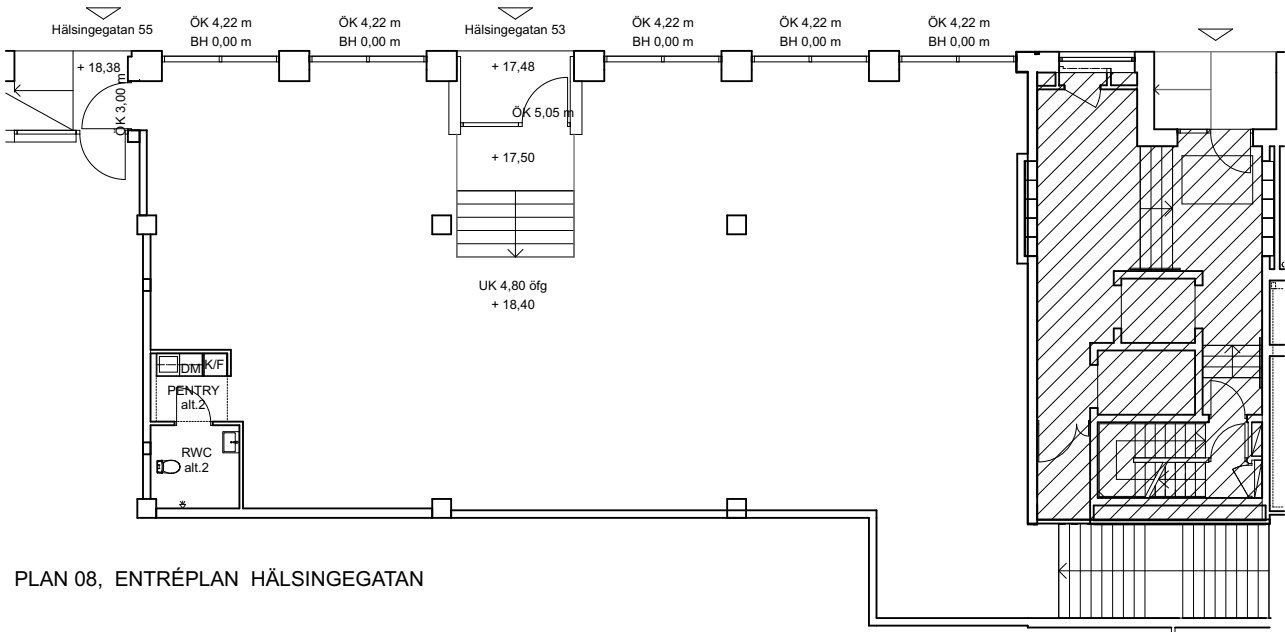

PLAN 08, ENTRÉPLAN HÄLSINGEGATAN

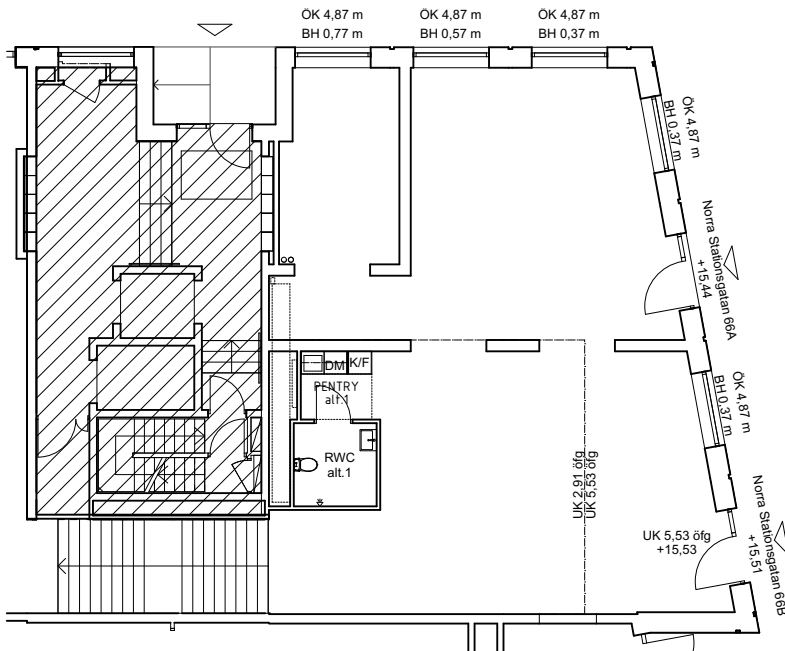


PLAN 07, ENTRÉPLAN NORRA STATIONSGATAN

AREA 447 m<sup>2</sup>


PLACERING AV RWC, STÄD OCH PENTRY  
ENDAST FÖRSLAG - KAN FLYTTAS.  
OMSLUTANDE LOKALGRÄNS UPPFYLLER SK2.  
AVVIKELSER I PLAN SAMT YTJUSTERINGAR  
VID DETALJPROJEKTERING KAN FÖREKOMMA.

0 1 5 10m  
SKALA 1:200


2018-05-09

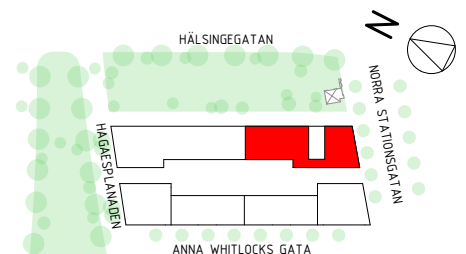

### FASADER

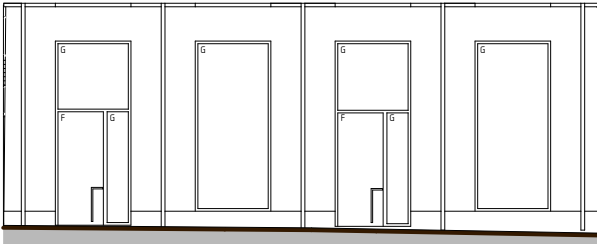


FASAD MOT NORRA STATIONSGATAN

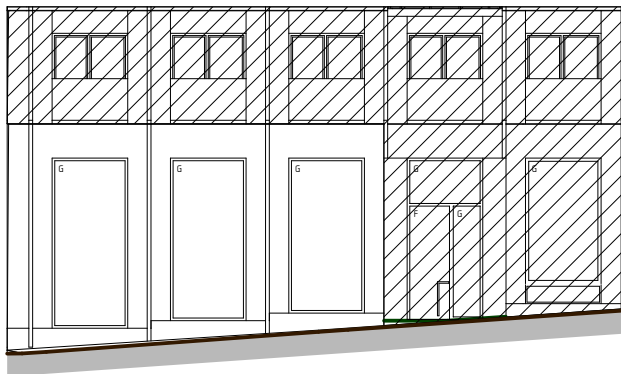


FASAD MOT HÄLSINGEGATAN DEL 1



FASAD MOT HÄLSINGEGATAN DEL 2

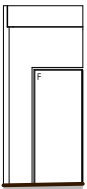

SIDOENTRÉ FRÅN HÄLSINGEGATAN

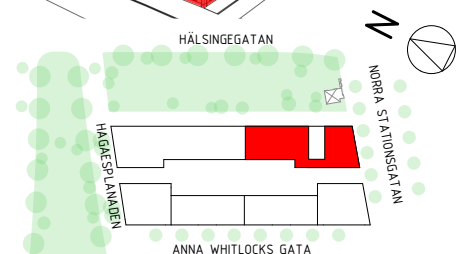

0 1 5 10m  
SKALA 1:200

2018-05-09