


Gårdsnivå


VÄGGTYPER: SKALA 1:20

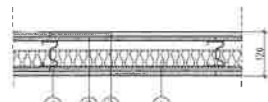

- 1. Regel XR 70, c 450 mm
- 2. 12 mm plywood
- 3. 13 mm gips
- 4. min 45 mm mineraltull

INFO	VÄGGTYP	BRANDKLASS	LJUDKLASS R _w
	INNEVÄGG	-	44dB


V1 VÄGG MED HÖGT LJUDKRAV

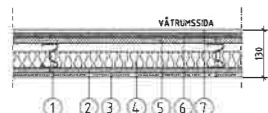

- 1. Regel XR 70, c 450 mm
- 2. 12 mm plywood
- 3. 13 mm gips
- 4. min 45 mm mineraltull
- 5. 15 mm plywood
- 6. 13 mm glassrac ocean
- 7. 10 mm Kåbel n.m.

INFO	VÄGGTYP	BRANDKLASS	LJUDKLASS R _w
	INNEVÄGG	-	44dB


V2 VÅTRUHVÄGG 2012 ENL. SÄKER VATTEN. VÅTRUHVÄGG MED HÖGA LJUDKRAV

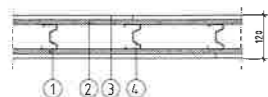

- 1. Regel XR 70, c 450 mm
- 2. 12 mm plywood
- 3. 13 mm gips
- 4. Regel XR 70, c 450 mm

INFO	VÄGGTYP	BRANDKLASS	LJUDKLASS R _w
	INNEVÄGG	-	-


V3 INSTALLATIONSVÄGG

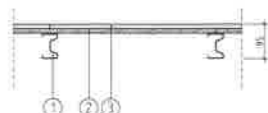

- 1. Regel XR 70, c 450 mm
- 2. 12 mm plywood
- 3. 13 mm gips

INFO	VÄGGTYP	BRANDKLASS	LJUDKLASS R _w
	INNEVÄGG	-	-


V4 SCHAFTVÄGG (MOT WC MM)

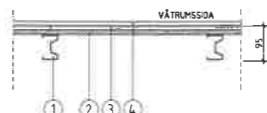


- 1. Regel XR 70, c 450 mm
- 2. 12 mm plywood
- 3. 13 mm gips
- 4. 10 mm Kåbel n.m.

INFO	VÄGGTYP	BRANDKLASS	LJUDKLASS R _w
	INNEVÄGG	-	-

V5 VÅTRUHVÄGG 2012 ENL. SÄKER VATTEN. SCHAFTVÄGG (MOT WC MM)

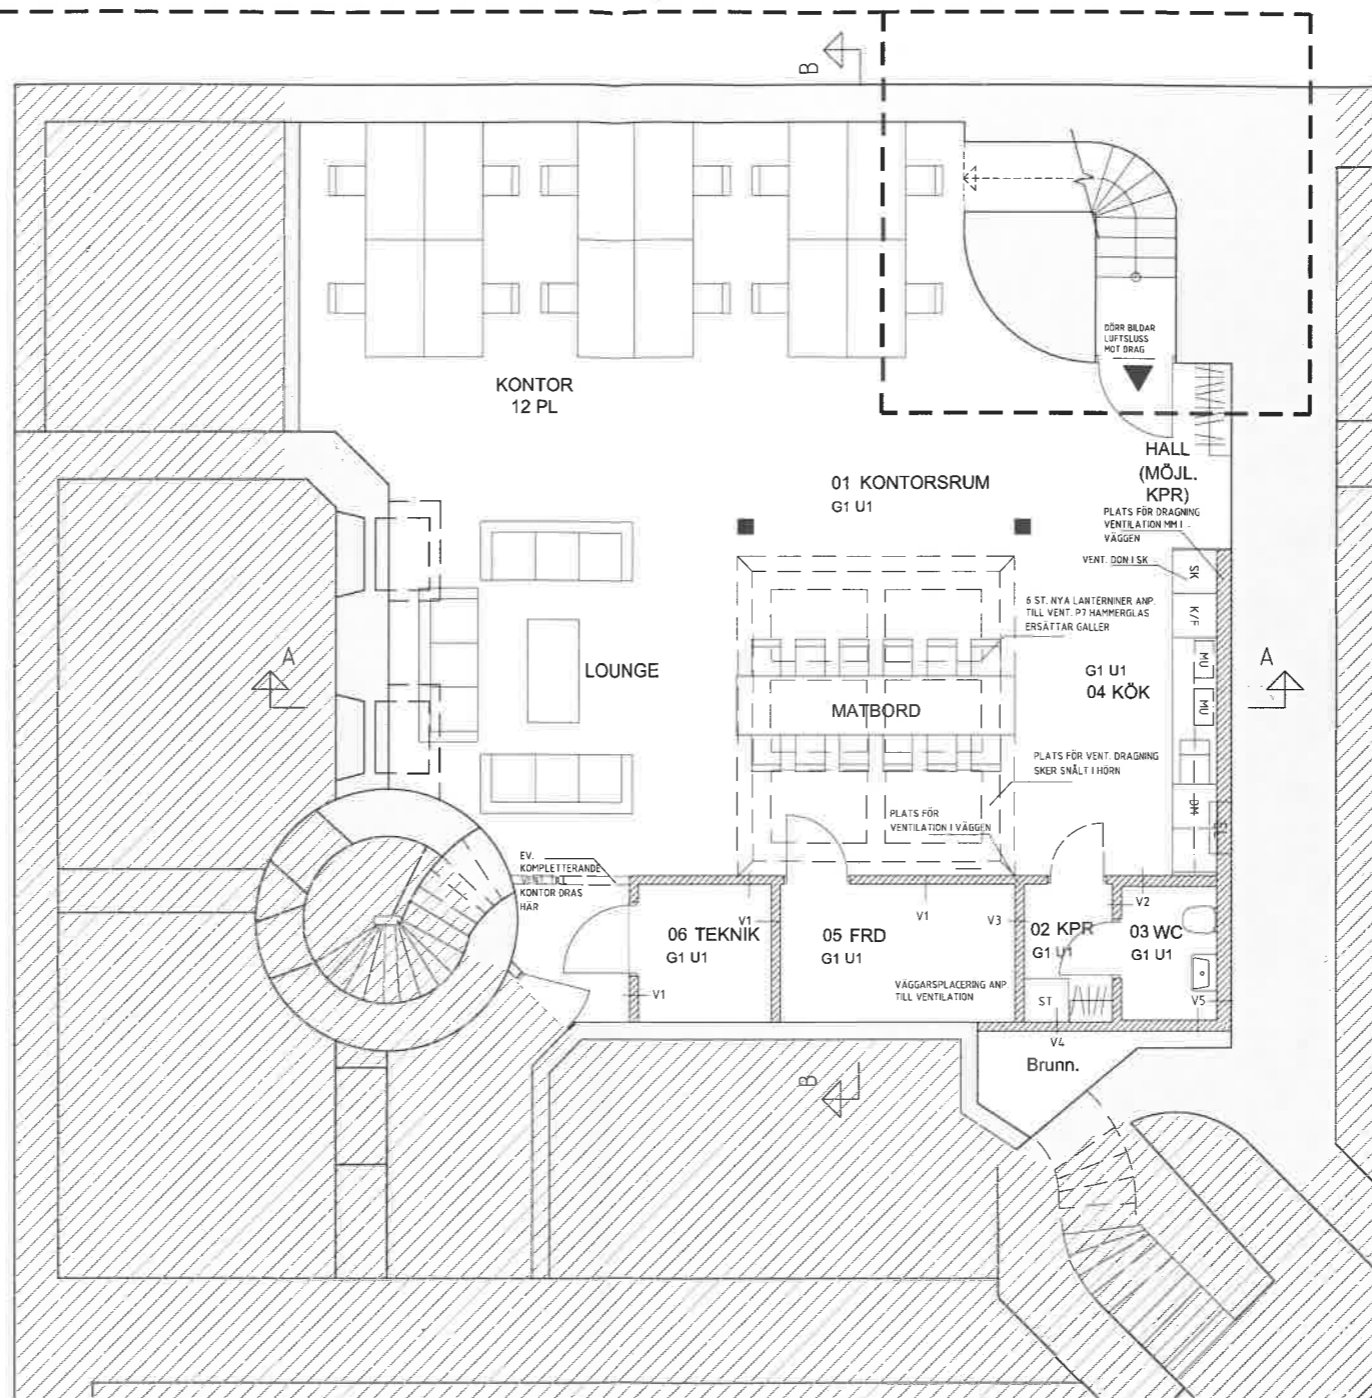

FÖRKLARINGAR
MÅTT I MILLIMETER
HÖJDER I METRER

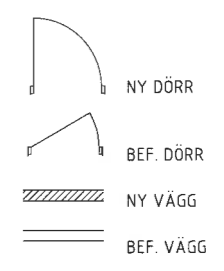

FÖRESKRIFTER
-SAMTLIGA MÅTT KONTROLLERAS PÅ PLATS.
-INNEVÄGGAR ANP. TILL VENT

HÄNVISNINGAR

BET	ANT	ÄNDRINGEN AVSER	SIGN	DATUM
-	-	-	-	-


FÖRFRÅGNINGSUNDERLAG
HEDEBACKEN STÖRRE 9
HEDEBACKEN STÖRRE 9

A-ARKITEKTER
DEL I A-GRUPPEN
Polhemsgatan 25 112 30 Stockholm info@arkitekter.se tel 08 618 95 00

UPPDRAG NR	RITAD AV	HANDLAGGARE
03607	WI-PÖ	P. ÖFVERGÅRD
DATUM	ANSVARIG	
2019-05-16	PERNILLA ÖFVERGÅRD	

STOCKHOLM
KOMMENDÖRSGATAN 9
KÄLLARE PLAN
KONTORFÖRSLAG OCH VÄGGTYPER

SKALA	NUMMER	BET
1:100@A3	A-40.1-001	REV

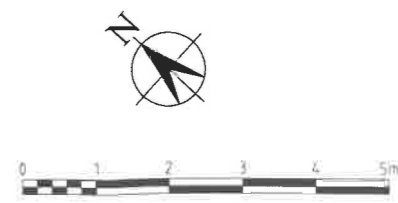

PLOT: 2019-05-16 15:48 Y: 02 A-ARKITEKTER 02 PROJEKT 036 TRÖNNEBERG 03607 HEDEBACKEN STÖRRE 9 KÄLLARE PLAN 02 RITNINGAR PLAN OCH SEKTION 190516 - FUDING WAEL ISHAK