

FÖRKLARINGAR
ALLA MÅTT I MM.

- BEF VÄGG
- NY VÄGG
- BEF DÖRR
- NY DÖRR
- NYTT GLASPARTI
- NYTT HÖGSKÅP: BREDD 500 ALT 600 MM
G=GARDEROB
L=LINNESKÅP
ST=STÅDSKÅP


OBS! PLUSHÖDER PÅ PLANER OCH SEKTIONER ÄR BASERADE PÅ URSPRUNGSRITNINGAR FRÅN 1942. EJ OMVANDLADE TILL RH 2000

FÖRESKRIFTER


MÅTT KONTROLERAS PÅ PLATS

HÄNVISNINGAR:

- SITUATIONSLAN: SE RITNING A40-1-001
- PLANER RELATION: SE RITNING A40-1-601-610
- PLANER RIVNING: SE RITNING A40-1-601R-610R
- PLANER: SE RITNING A40-1-6020-6100
- SEKTIONER: SE RITNING A40-2-601-603
- FASAD SLIPGATAN: SE RITNING A40-3-601
- FASAD INNERGÅRD: SE RITNING A40-3-602
- VÄGGTYPER OCH UNDERTAK: SE RITNING: 43-4-101
- DÖRRUPPSTÄLLNING: SE RITNING A43-4-102
- TYPKÖK: SE RITNING: A46-1-01-07,
- TYPBADRUM: SE RITNING A46-1-08-09
- TVÄTTSTUGA: SE RITNING A-46-1-10

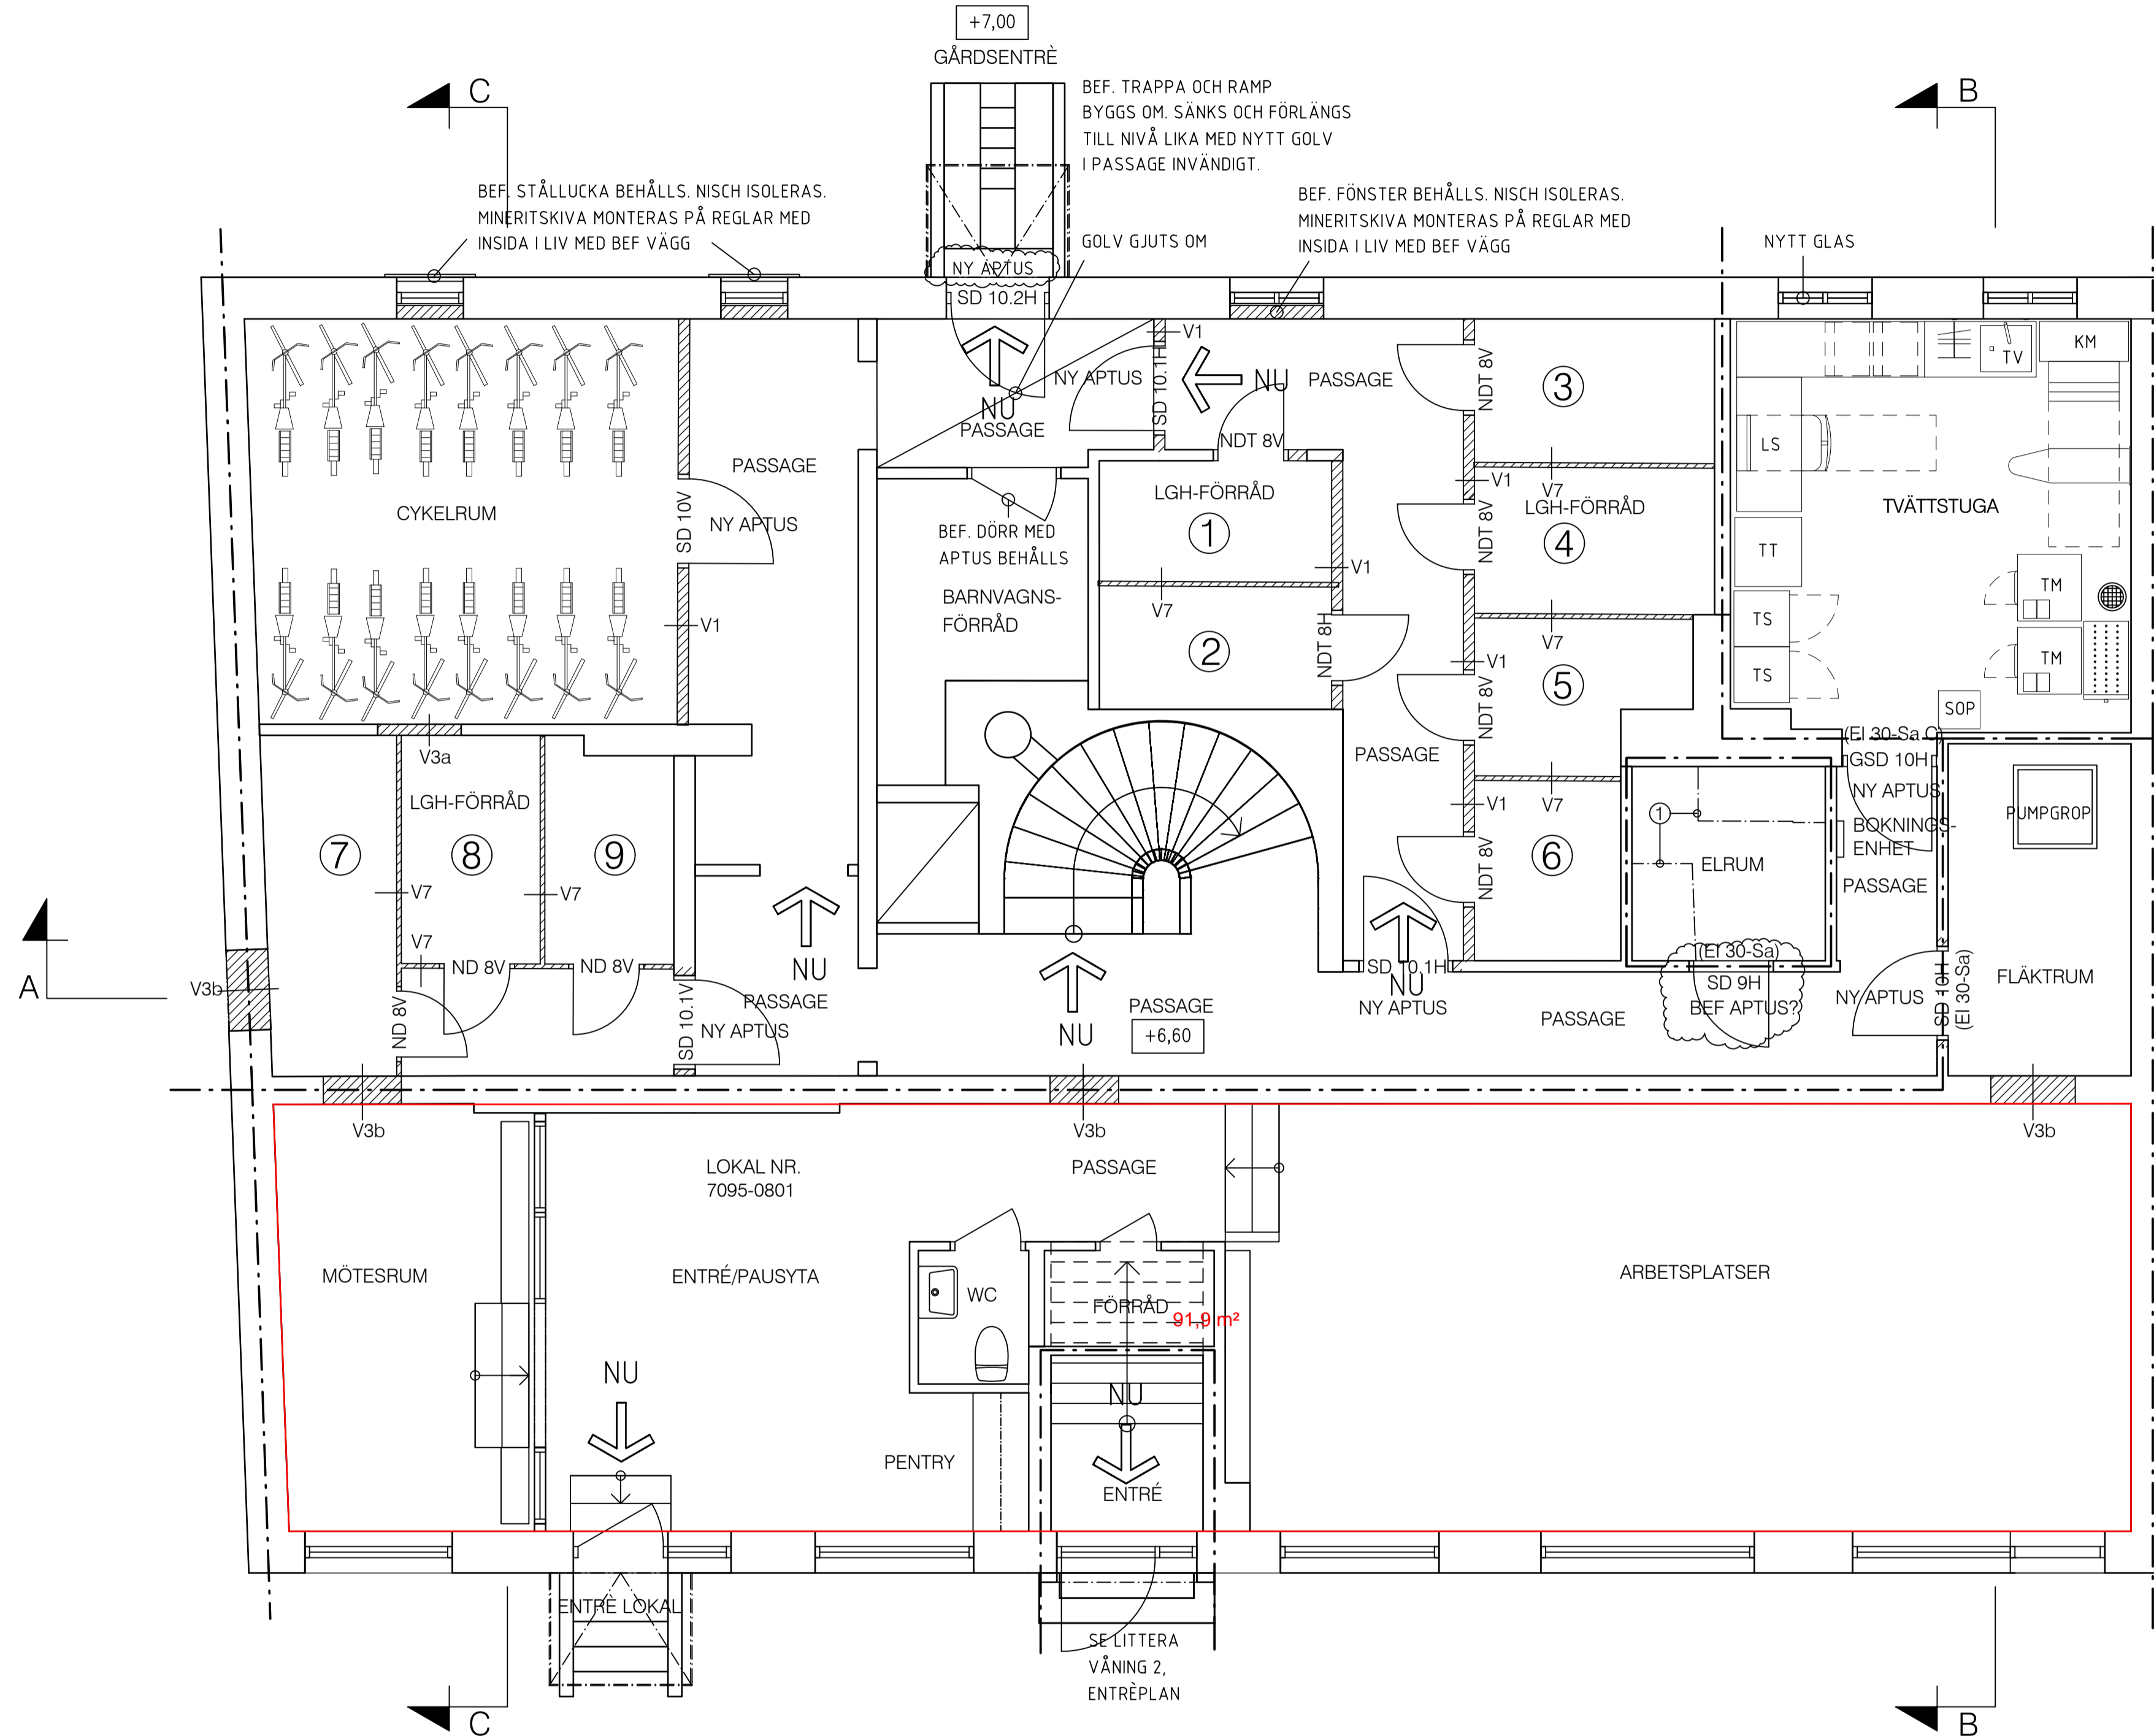

METER

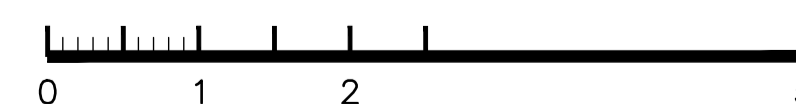

A1-FORMAT (1:50)
A3-FORMAT (1:100)

FÖRHANDSKOPIA 2024-03-13

BET	ANT	ÄNDRING AVSER	SIGN	DATUM
SYSTEMHANDLING				
EM EINAR MATSSON				
B		EINAR MATSSON		Tel. 08-33333333
PL				
A		EQUATOR STOCKHOLM AB		Tel. 08-50 60 25 00
K				
E		ENRÅ AB		Tel. 08-50 60 25 00
V		SHARP VVS KONSULTER AB		Tel. 070-564 15 41
SP				
UPPRÄSARE	1896	RITAD/KONSTR. AV	FW/LJ	HANDLÄGGARE
DATUM	2024-xx-xx	ANSVARIG	Urban Jällhage	LJ
KV. SLIPEN 42 -43		SLIPGATAN 6 - 8		
PLAN				
HUS 6				
VÅNING 1, KÄLLARPLAN				
SKALA	RITNINGSNUMMER			BET.
1:50/A1, 1:100/A3	A40-1-6010			